

Приложение № 5



към чл. 4, ал. 1

Ново – ДВ, бр. 12 от 2016 г.,

в сила от 12.02.2016 г.

ДО

Кмета на Община Руен

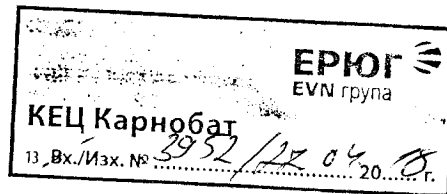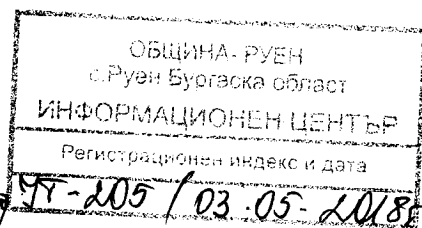

УВЕДОМЛЕНИЕ

за инвестиционно предложение

от „ЕЛЕКТРОРАЗПРЕДЕЛЕНИЕ ЮГ“ ЕАД, гр. Пловдив, ул. „Христо Г. Данов“ № 37, КЕЦ Карнобат и.н. 115552190

Пълен пощенски адрес: п.к. 8400 гр. Карнобат ул. „Алекси Нейчев“ № 12

Телефон 0882833612, факс 0559 27156 и ел. поща (e-mail): zlatko.zlatanov@elyug.bg

Управител или изпълнителен директор на фирмата възложител: инж. Златко Бойчев Златанов Р-л КЕЦ Карнобат

Лице за контакти: Ангел Тодоров Тодоров тел.0882823047, e-mail: angel.todorov@elyug.bg

УВАЖАЕМИ Г-Н КМЕТЕ,

Уведомяваме Ви, че „Електроразпределение Юг“ ЕАД КЕЦ Карнобат има следното инвестиционно предложение:

Външно електрозахранване на „Жилищна сграда“ в УПИ IV-257 кв. 05 с. Ябълчево, община Руен, област Бургас.

Характеристика на инвестиционното предложение:

1. Резюме на предложението

Проектът предвижда изправяне на един стълб от стъклонапълнен полиестер с дължина 7 метра пред УПИ IV-257, кв.05, с.Ябълчево. На стълба ще се монтира електромерно табло за електрозахранване на обект „Жилищна сграда“ в УПИ IV-257, кв.05 по договор за присъединяване 4326980/01.02.2018г.

(посочва се характерът на инвестиционното предложение, в т.ч. дали е за ново инвестиционно предложение, и/или за разширение или изменение на производствената дейност съгласно приложение № 1 или приложение № 2 към Закона за опазване на околната среда (ЗООС))

2. Описание на основните процеси, капацитет, обща използвана площ; необходимост от други свързани с основния предмет спомагателни или поддържащи дейности, в т.ч. ползване на съществуваща или необходимост от изграждане на нова техническа инфраструктура (пътища/улици, газопровод, електропроводи и др.); предвидени изкопни работи, предполагаема дълбочина на изкопите, ползване на взрив:

За монтажа на стълба, е необходимо направата на изкоп с размери 1,0 /0,5/м. ръчно. Изправянето на стълба се извършва ръчно.

3. Връзка с други съществуващи и одобрени с устройствен или друг план дейности в обхвата на въздействие на обекта на инвестиционното предложение, необходимост от издаване на съгласувателни/разрешителни документи по реда на специален закон; орган по одобряване/разрешаване на инвестиционното предложение по реда на специален закон:

НЕ

4. Местоположение: в урбанизираната територия на с. Ябълчево.

(населено място, община, квартал, поземлен имот, като за линейни обекти се посочват засегнатите общини/райони/кметства, географски координати или правоъгълни проекционни UTM координати в 35 зона в БГС2005, собственост, близост до или засягане на елементи на Националната екологична мрежа (НЕМ), обекти, подлежащи на здравна защита, и територии за опазване на обектите на културното наследство, очаквано трансгранично въздействие, схема на нова или промяна на съществуваща пътна инфраструктура)

5. Природни ресурси, предвидени за използване по време на строителството и експлоатацията:

(включително предвидено водоземане за питейни, промишлени и други нужди – чрез обществено водоснабдяване (ВиК или друга мрежа) и/или от повърхностни води, и/или подземни води, необходими количества, съществуващи съоръжения или необходимост от изграждане на нови)

няма

6. Очаквани общи емисии на вредни вещества във въздуха по замърсители:

няма

7. Отпадъци, които се очаква да се генерират, и предвиждания за тяхното третиране:

няма

8. Отпадъчни води:

(очаквано количество и вид на формираните отпадъчни води по потоци (битови, промишлени и др.), сезонност, предвидени начини за третирането им (пречиствателна станция/съоръжение и др.), отвеждане и заустване в канализационна система/повърхностен воден обект/водоплътна изгребна яма и др.)

няма

9. Опасни химични вещества, които се очаква да бъдат налични на площадката на предприятието/съоръжението:

(в случаите по чл. 99б ЗООС се представя информация за вида и количеството на опасните вещества, които ще са налични в предприятието/съоръжението съгласно приложение № 1 към Наредбата за предотвратяване на големи аварии и ограничаване на последствията от тях)

няма


Прилагам:


1. Уведомление по чл. 4 от Наредбата за условията и реда за извършване на оценка на въздействието върху околната среда.
2. Копие на ситуационен план.

Дата: 19.04.2018 г.

Уведомител:



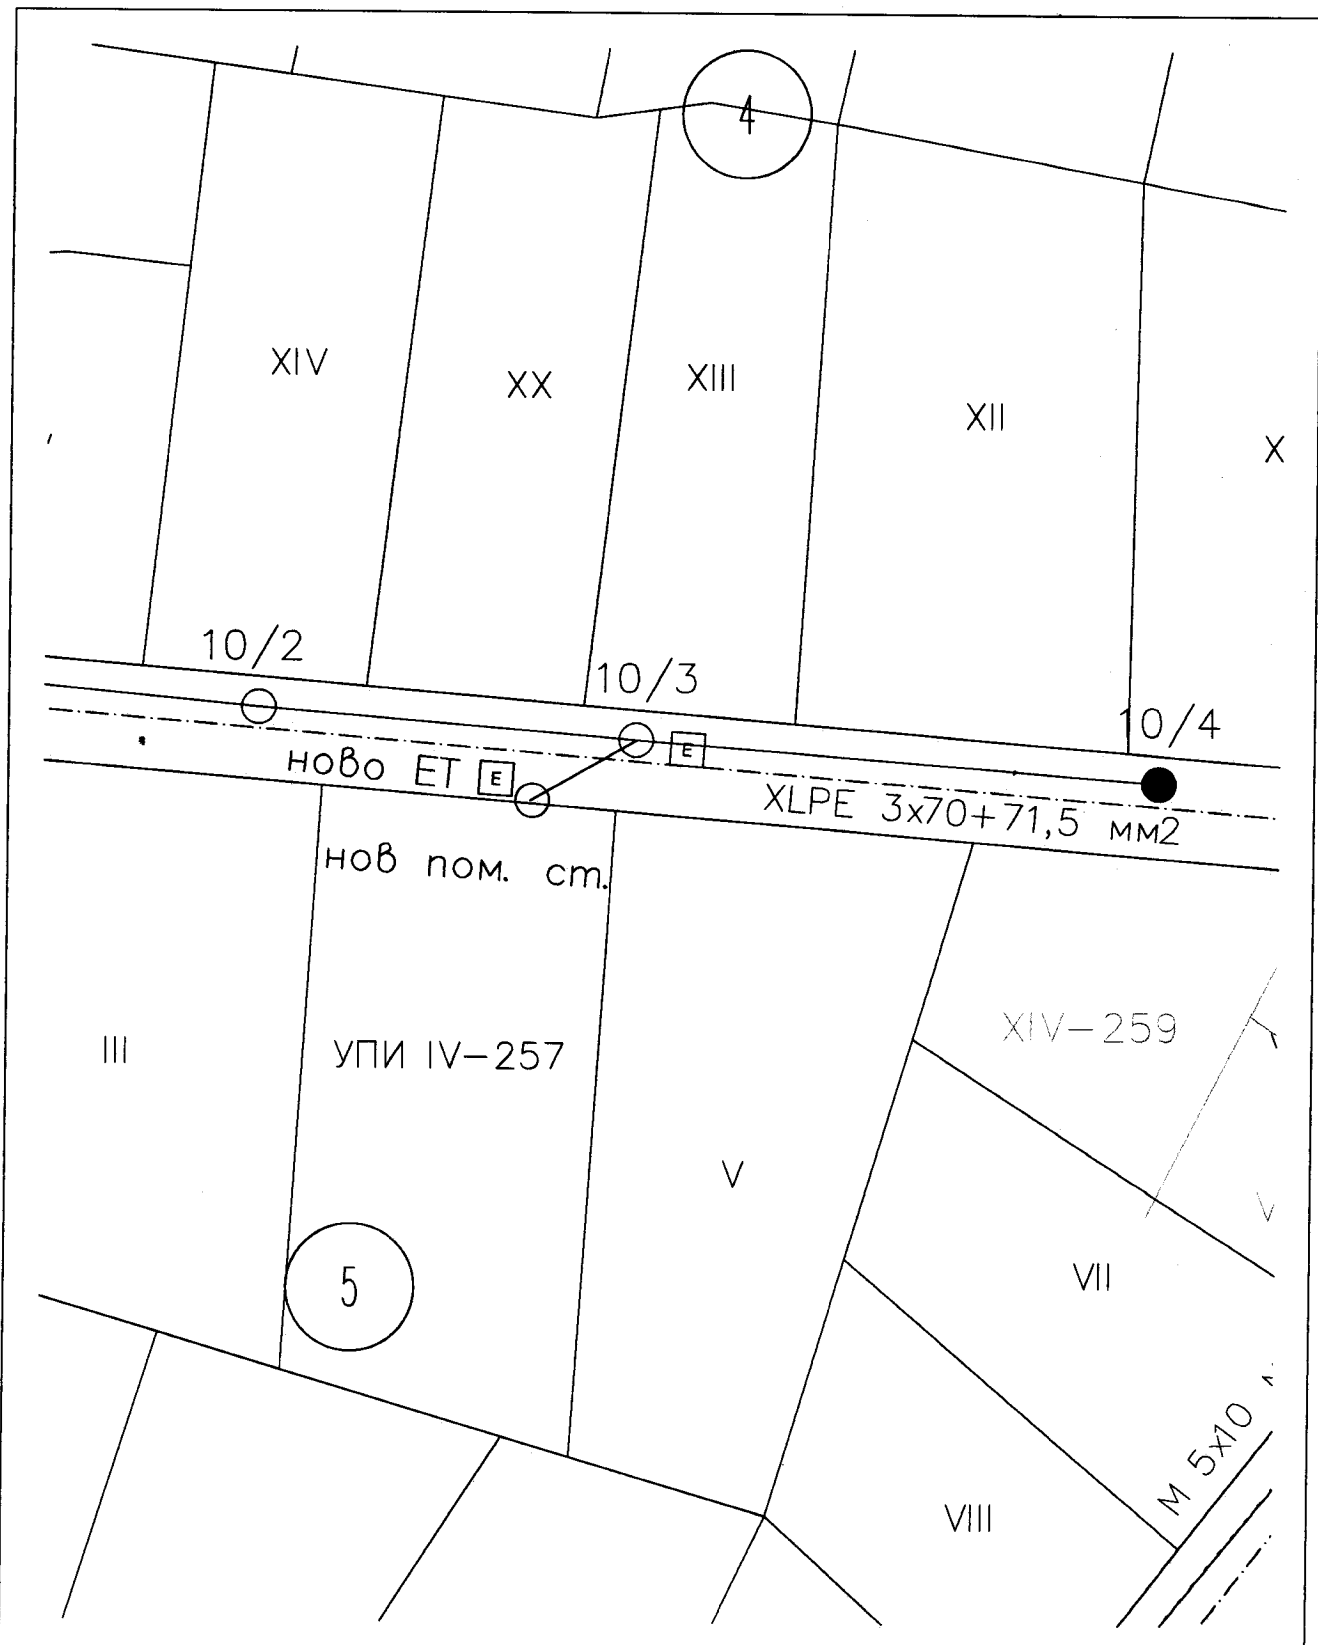

ЕРЮГ  **Електроразпределение юг ЕАД** КЕЦ Карнобат ул. "Ал. Нейчев" 12

Обект: "Външно електрозахранване на "Жилищна сграда" в УПИ IV-257, кв. 05, с.Ябълчево, община Руен, област Бургас"

Проектант:	Тодоров	Ситуационен план	Чертеж №	1/1
Начертал:	Тодоров		Мащаб:	1:1000
Ръководител КЕЦ:	Златанов		Фаза:	
			Дата:	