

# **ОБЩИНА РУЕН, ОБЛАСТ БУРГАС**

с. Руен 8540, област Бургас, ул. "Първи май" № 18, тел.: 05944/6233, факс 05944/6476,  
[www.obstinaruen.com](http://www.obstinaruen.com), e-mail: obstina\_ruen@mail.bg

**Изм. № ОП-7(4)/ 11.12.2017г.  
с. Руен, 11.12.2017г.**

**До  
всички заинтересовани от публично състезание  
за възлагане на обществена  
поръчка с уникален номер в РОП  
00274-2017-0005**

## **РАЗЯСНЕНИЯ**

**ОТНОСНО:** Постъпило искане за разяснения по документация за възлагане на обществена поръчка чрез публично състезание с предмет: **„Изпълнение на строително – монтажни работи по реконструкция на площад с. Руен, община Руен”**

### **УВАЖАЕМИ ДАМИ И ГОСПОДА,**

**I** .На основание чл. 180, ал.1 от Закона за обществените поръчки в общинска администрация Руен е постъпило искане за разяснения с **наш вх.№ ОП – 7 (1)/08.12.2017г.** във връзка с провеждана процедура за възлагане на обществена поръчка с гореописания предмет.

В същото се съдържа запитване със **следното съдържание:**

**ВЪПРОС №1:** „Молим Възложителя да укаже стойността на такса депо?”

**ОТГОВОР №1:** Таксата депо е в размер на 1 (един) лев на кубик.

**ВЪПРОС №2:** „В КС, Част 1 „Изработването на фонтан и сцена на открито”, т.13 СМР по Част ВиК, няма приложени детайли и чертежи от Възложителя. Молим да ни бъдат предоставени такива!

**ОТГОВОР № 2:** В позицията „СМР по част ВиК“ Изпълнителят следва да предвиди необходимите СМР за връзка на фонтана с довеждащата ВиК инсталация и ВиК инсталацията на фонтана.

В техническото предложение Изпълнителят следва да представи подробно техническо описание и характеристики на предложеният от него вариант на фонтан.

**ВЪПРОС №3:** „Молим, Възложителят да предостави детайл за направата на настилка от:

- вибропресовани бетонови плочи 30/20/6 тъмно и светло сиви
- вибропресовани бетонови павета 10/10/6
- вибропресовани бетонови елементи (унилаваж) за паркинг 30/20/10.”

**ОТГОВОР №3:** Прилагаме Детайли.

**ВЪПРОС №4:** „В КС, етап 1: „Алейна мрежа и настилки”, позиция 10: Полагане на уличен бордюр 50/35/18 на бетонова основа, няма включена доставка на материала. Молим Възложителя да уточни дали трябва да предвидим полагане на нов материал или същият ще бъде предоставен от Възложителя?”

**ОТГОВОР №4:** В КС Етап 1, Алейна мрежа и настилки“, позиция 10 да се включи Доставката и полагането на нов уличен бордюр 50/35/18 на бетонова основа“.


**П.П.**

С уважение,


**ИСМАИЛ ОСМАН**

**КМЕТ НА ОБЩИНА РУЕН**


ДЕТАЙЛ 1 - полагане на вибропресовани бетонови плочи 30x20x6 и граница с озелена площ

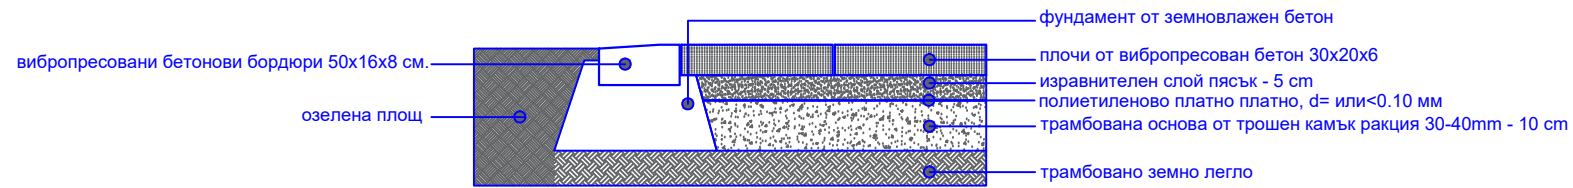


ДЕТАЙЛ 3 - детайл Унипаваж и преход плочи

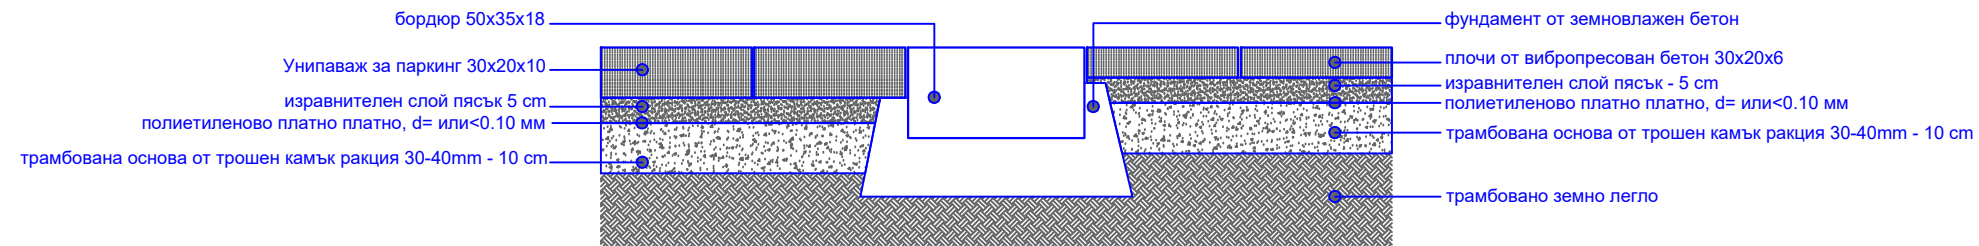

ДЕТАЙЛ 2 - вибропресовани бетонови павета 10x10x6

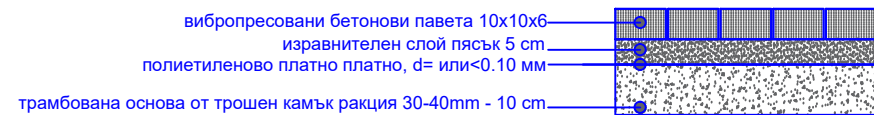

ДЕТАЙЛ 4 - вибропресовани бетонови плочи върху съществуващ асфалт

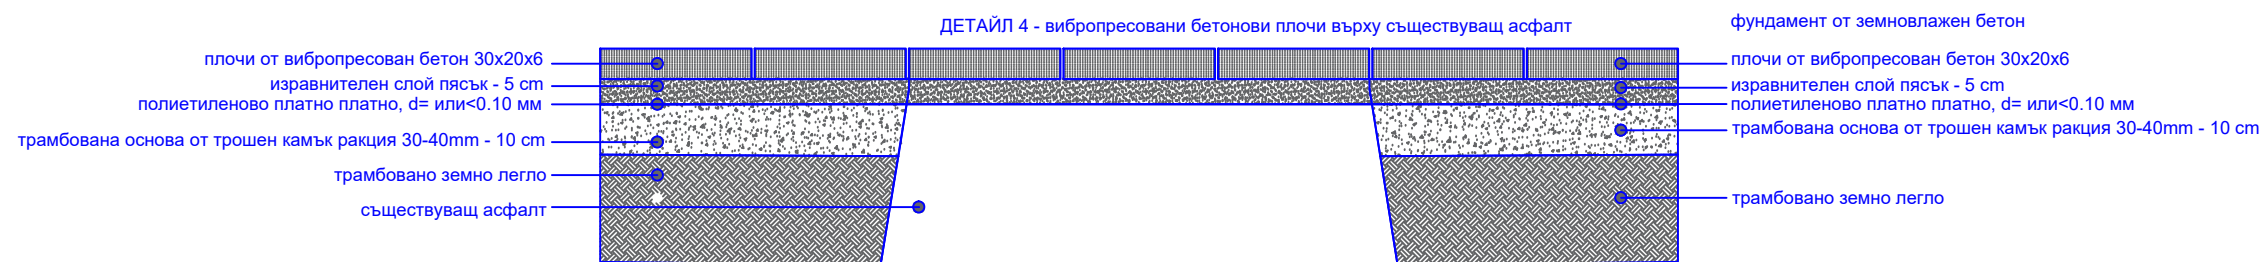

ОБЕКТ: РЕХАБИЛИТАЦИЯ НА ЗЕЛЕНИ ПЛОЩИ И ПРИЛЕЖАЩИ ЧАСТИ В НАСЕЛЕНИ МЕСТА В ОБЩИНА РУЕН

ПОДОБЕКТ: РЕКОНСТРУКЦИЯ НА ПЛОЩАД В С. РУЕН – ПРЕРАБОТКА

ВЪЗЛОЖИТЕЛ: ОБЩИНА РУЕН

чертеж.: ДЕТАЙЛИ НАСТИЛКА

проектант: А. арх.

Проектанти, съгласували по части:

ЕЛ            инж. В. Иванов

Геоделия    инж. В. Русев

Частланд. арх.            Фаза: РП

М: 1: 15            Чертм № 5            Дата: 2017г.